


HAUS 2

WOHNUNG 15

4 ZIMMER, DACHGESCHOSS

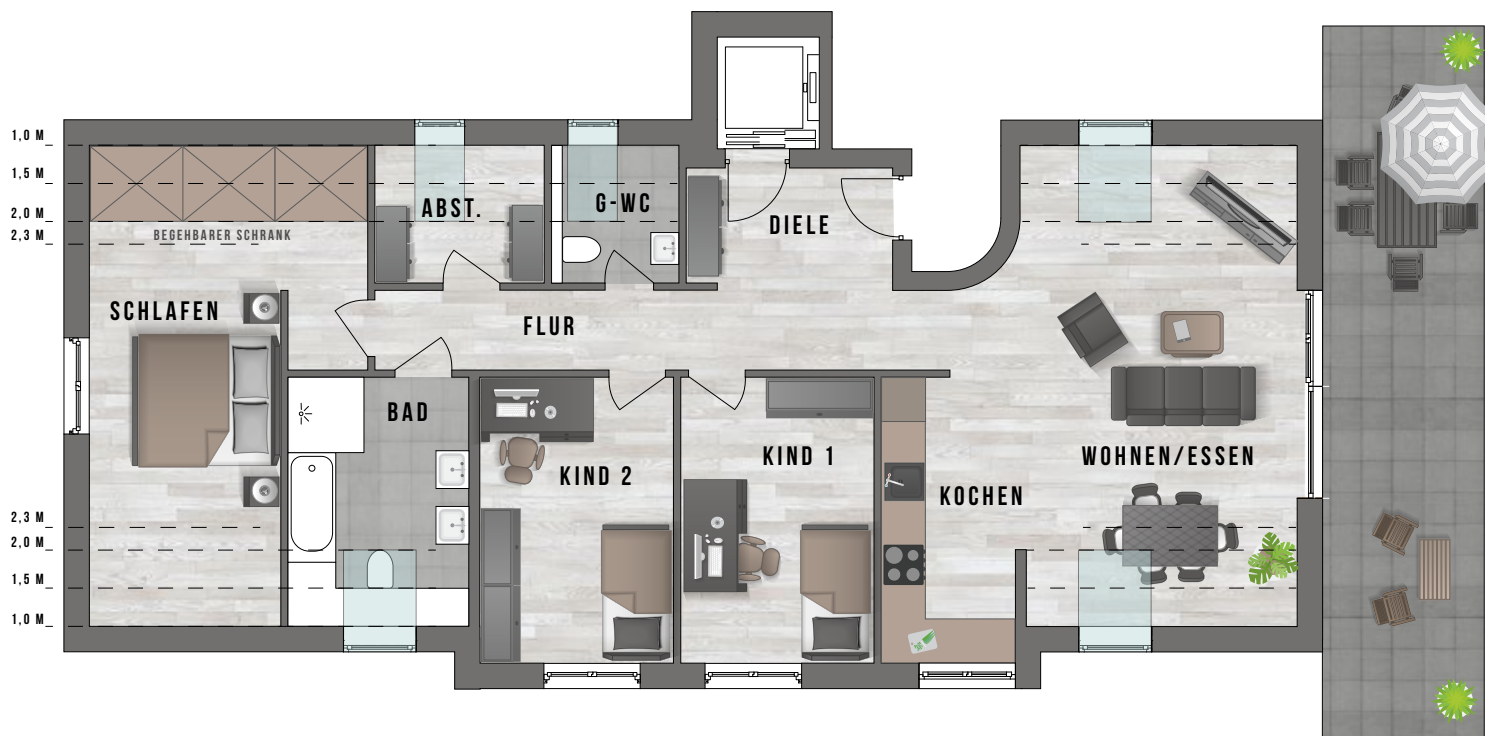

Wohnfläche	m ²
Abst.	4,2
Bad	9,4
Dachterasse (50%)	13,5
Diele	6,2
Flur	11,2
G-WC	3,1
Kind 1	13,6
Kind 2	13,6
Kochen	9,4
Schlafen	23,1
Wohnen/Essen	29,6
Gesamt:	136,9 m²